



POWIERZCHNIA UŻYTKOWA
MIESZKANIA:

60,83 m²

SUMA POWIERZCHNI POMIESZCZEŃ:


1	SALON Z ANEKSEM KUCHENNYM	20,53
2	POKOJ 1	9,07
3	POKOJ 2	11,32
4	ŁAZIENKA	4,42
5	WC	1,93
6	HOL	11,61
		58,88 m²
7	LOGGIA	6,58

PO INWENTARYZACJI:


60,68 m²



M.32
PIĘTRO 5

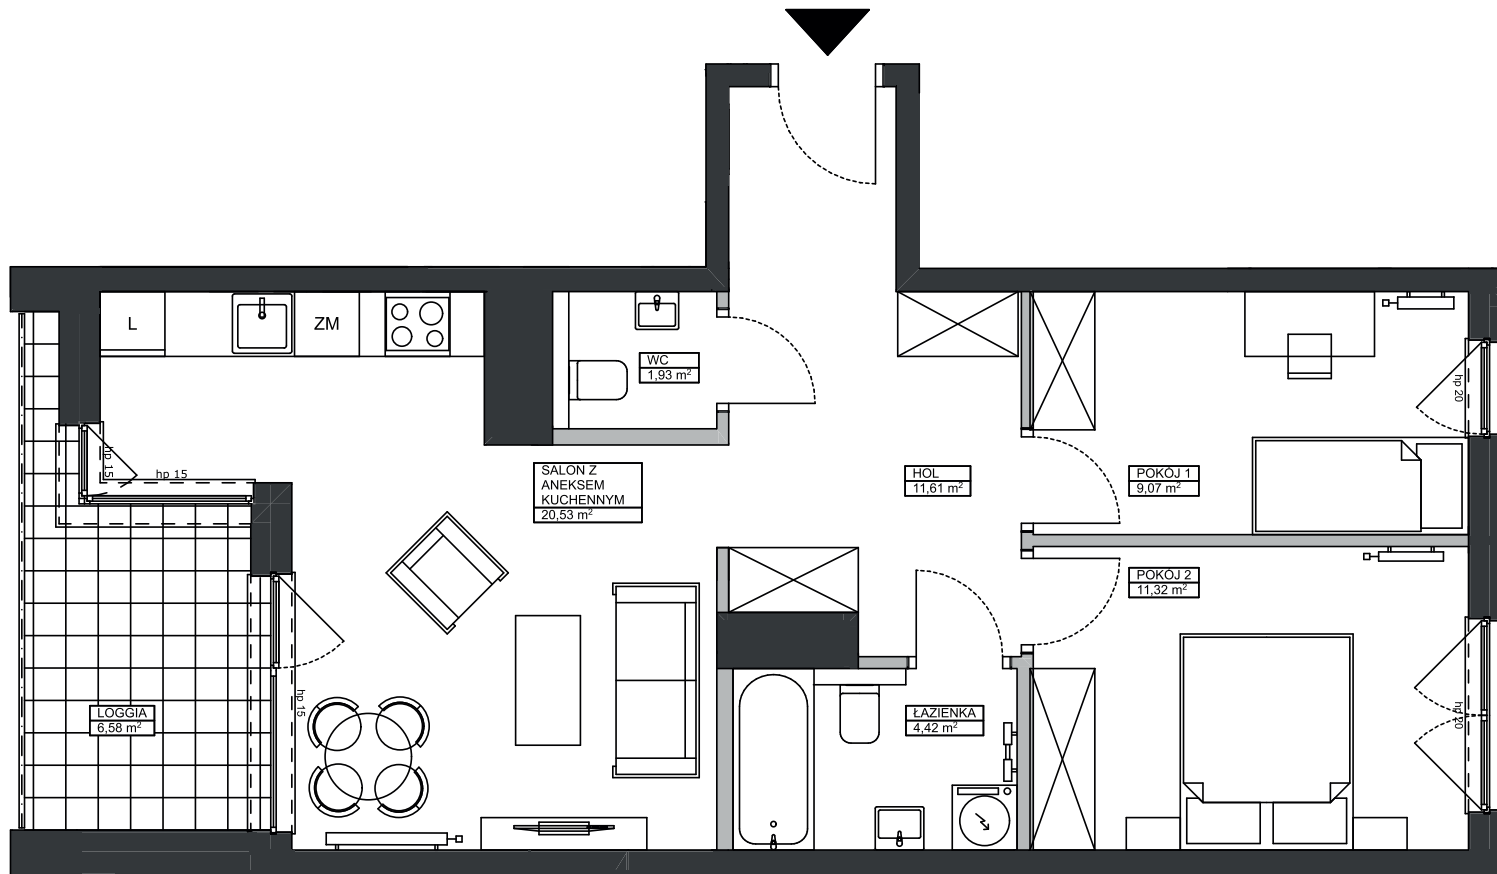

ŚCIANY DZIAŁOWE
 GRZEJNIKI PŁYTOWE
 GRZEJNIKI ŁAZIENKOWE

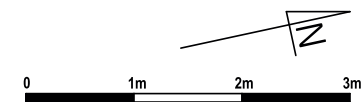

UWAGA:

1. POWIERZCHNIE MIERZONE Z UWZGLĘDNIENIEM GRUBOŚCI WYKOŃCZENIA ŚCIAN. OBMIAR POWIERZCHNI UŻYTKOWEJ WYKONANY W OBRYSIE ELEMENTÓW NIEROZBIERALNYCH W OPARCIU O PN-ISO 9836:1997.