



BALATON

APARTAMENTY



POWIERZCHNIA UŻYTKOWA
MIESZKANIA:

61,08 m²

SUMA POWIERZCHNI POMIESZCZEŃ:


1	SALON Z ANEKSEM KUCHENNYM	20,50
2	POKOJ 1	9,15
3	POKOJ 2	11,32
4	ŁAZIENKA	4,42
5	WC	1,96
6	HOL	11,77
		59,12 m²
7	LOGGIA	6,57

PO INWENTARYZACJI:


69,96 m²



M.38
PIĘTRO 7

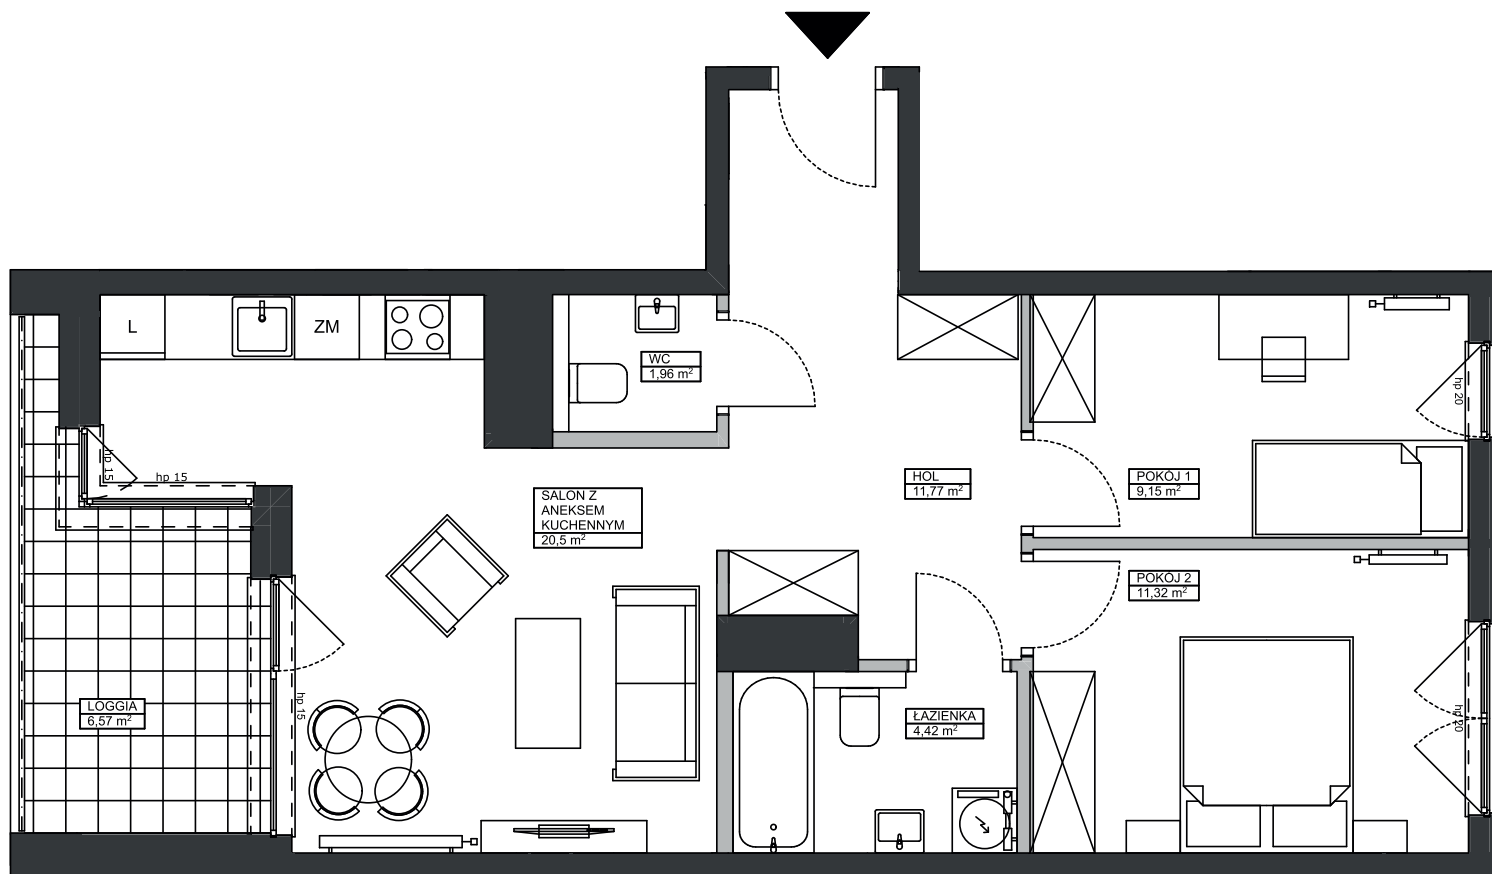

ŚCIANY DZIAŁOWE GRZEJNIKI PŁYTOWE GRZEJNIKI ŁAZIENKOWE

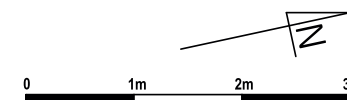

UWAGA:

1. POWIERZCHNIE MIERZONE Z UWZGLĘDNIENIEM GRUBOŚCI WYKOŃCZENIA ŚCIAN. OBMIAR POWIERZCHNI UŻYTKOWEJ WYKONANY W OBRYSIE ELEMENTÓW NIEROZBIERALNYCH W OPARCIU O PN-ISO 9836:1997.