


**for** DOM


NOWE OSIEDLE

BYDGOSZCZ / FORDON  
UL. PRODUKCYJNA

**Bud. A**

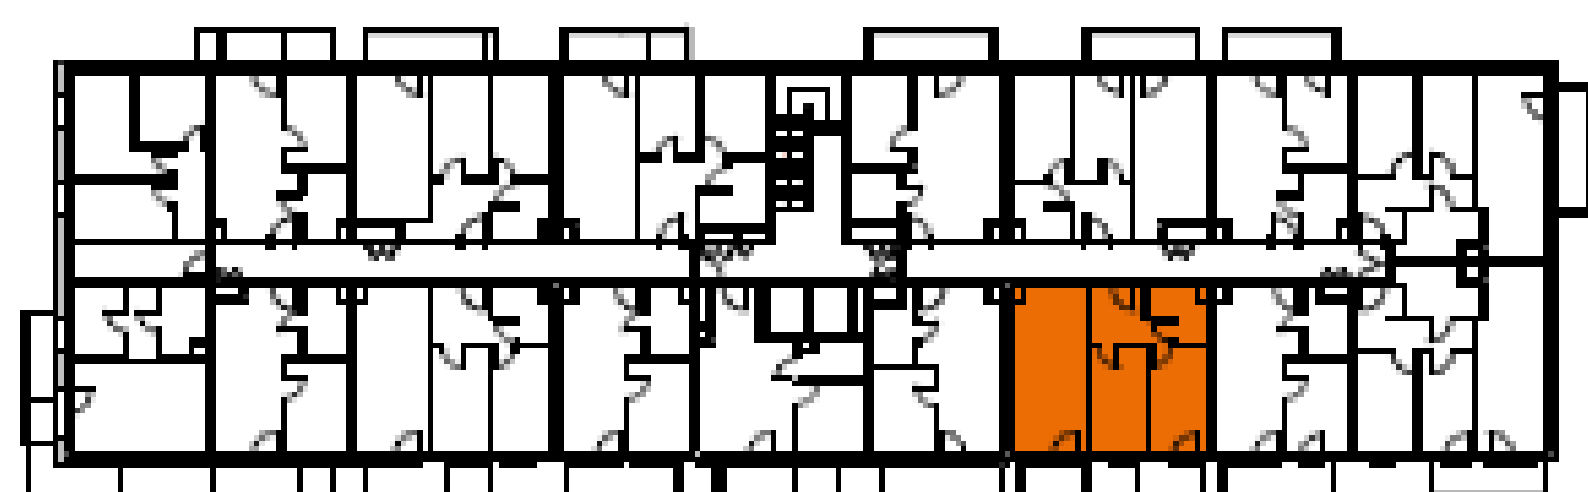

**M55**

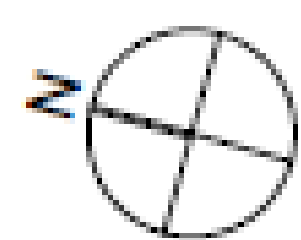


**IV PIĘTRO**

**51,30 m<sup>2</sup>**

<b>A</b>	ŁAZIENKA	3,99 m <sup>2</sup>
<b>B</b>	PRZEDPOKÓJ	6,48 m <sup>2</sup>
<b>C</b>	POKÓJ	9,71 m <sup>2</sup>
<b>D</b>	POKÓJ	10,13 m <sup>2</sup>
<b>E</b>	POKÓJ Z ANEKSEM	19,91 m <sup>2</sup>
<b>F</b>	BALKON	3,38 m <sup>2</sup>
<b>G</b>	BALKON	3,38 m <sup>2</sup>

POW. PO INWENTARYZACJI:

**51,29 m<sup>2</sup>**

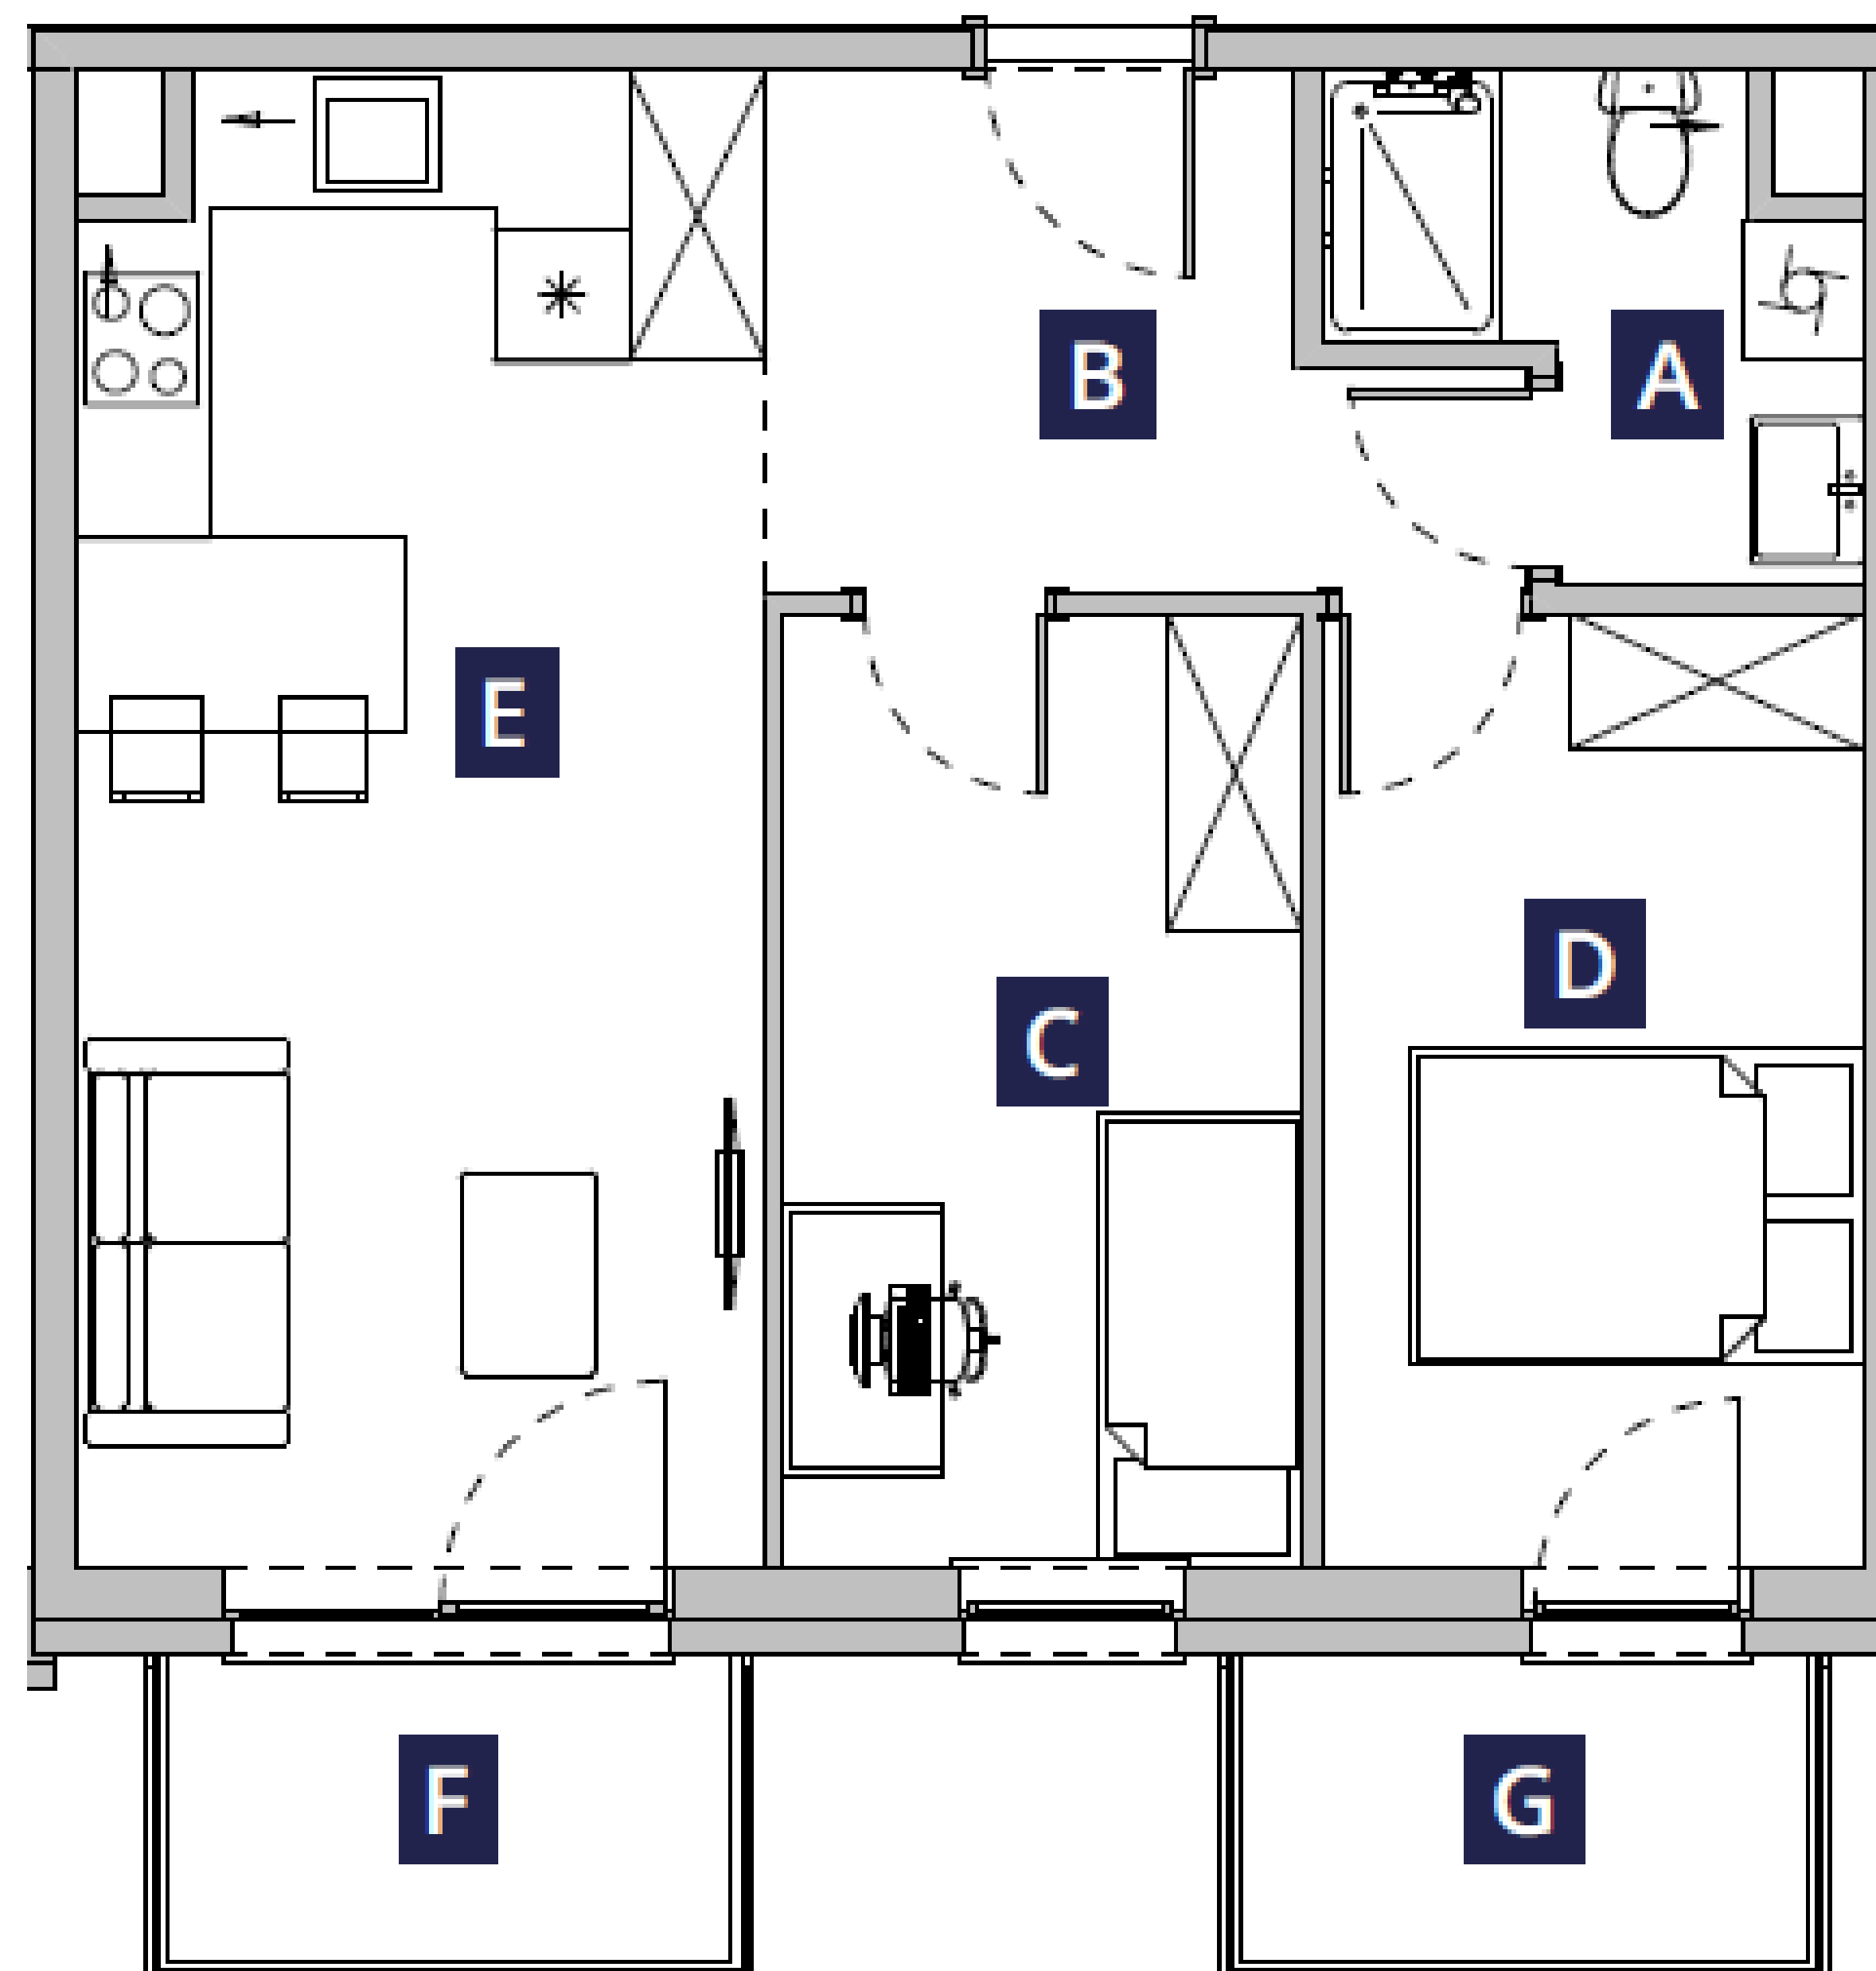

**Arkada Invest**

BIURO SPRZEDAŻY MIESZKAŃ

BIUROWIEC ARKADA BUSINESS PARK UL. FORDOŃSKA 2, 85-085 BYDGOSZCZ tel. 504 427 427 | WWW.ARKADA-INVEST.PL

Powierzchnia użytkowa mieszkań liczona wg normy PN-ISO 9836:1997 zgodnie z rozporządzeniem Ministra Transportu, Budownictwa i Gospodarki Morskiej z dnia 25 kwietnia 2012r. Karta służy wskazaniu położenia projektowanych pomieszczeń lokalu wysowanych na podstawie projektu wykonawczego. W toku budowy mogą wystąpić niewielkie zmiany w stosunku do informacji zawartych w karcie katalogowej.