


for DOM


NOWE OSIEDLE

BYDGOSZCZ / FORDON
UL. PRODUKCYJNA

Bud. A

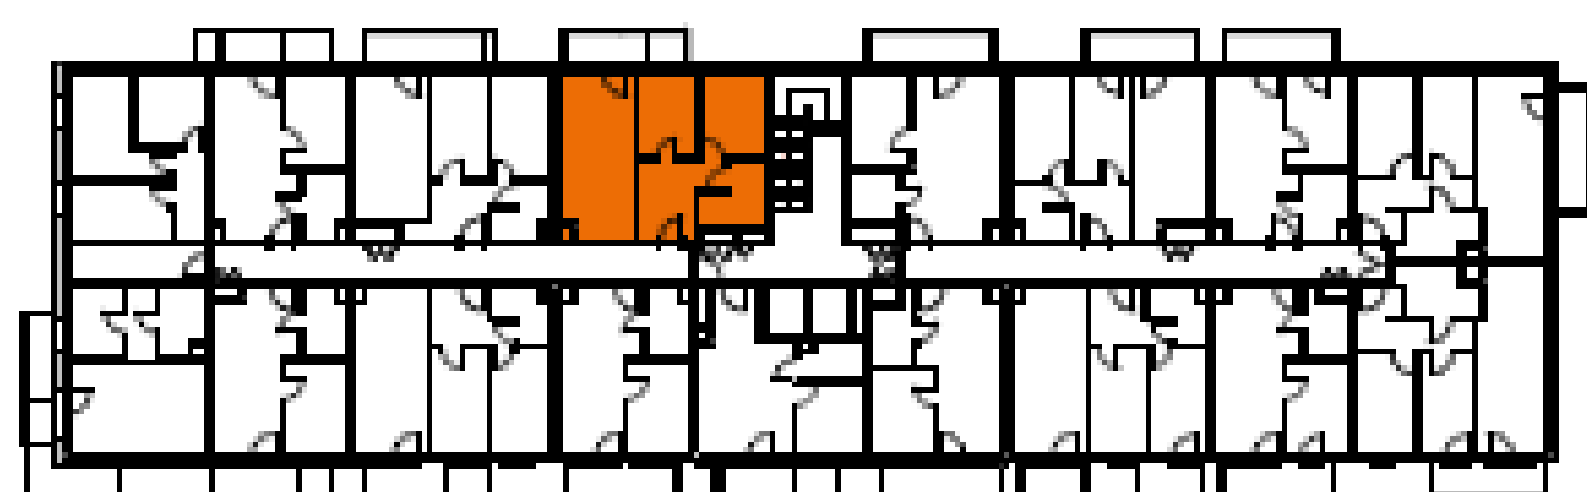

M64

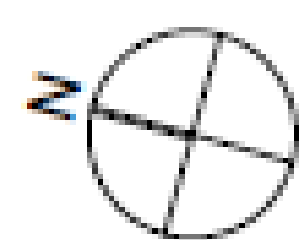


IV PIĘTRO

51,71 m²

A	ŁAZIENKA	5,39 m ²
B	PRZEDPOKÓJ	9,27 m ²
C	POKÓJ	8,35 m ²
D	POKÓJ	8,68 m ²
E	POKÓJ Z ANEKSEM	18,98 m ²
F	BALKON	5,64 m ²

POW. PO INWENTARYZACJI:

51,69 m²

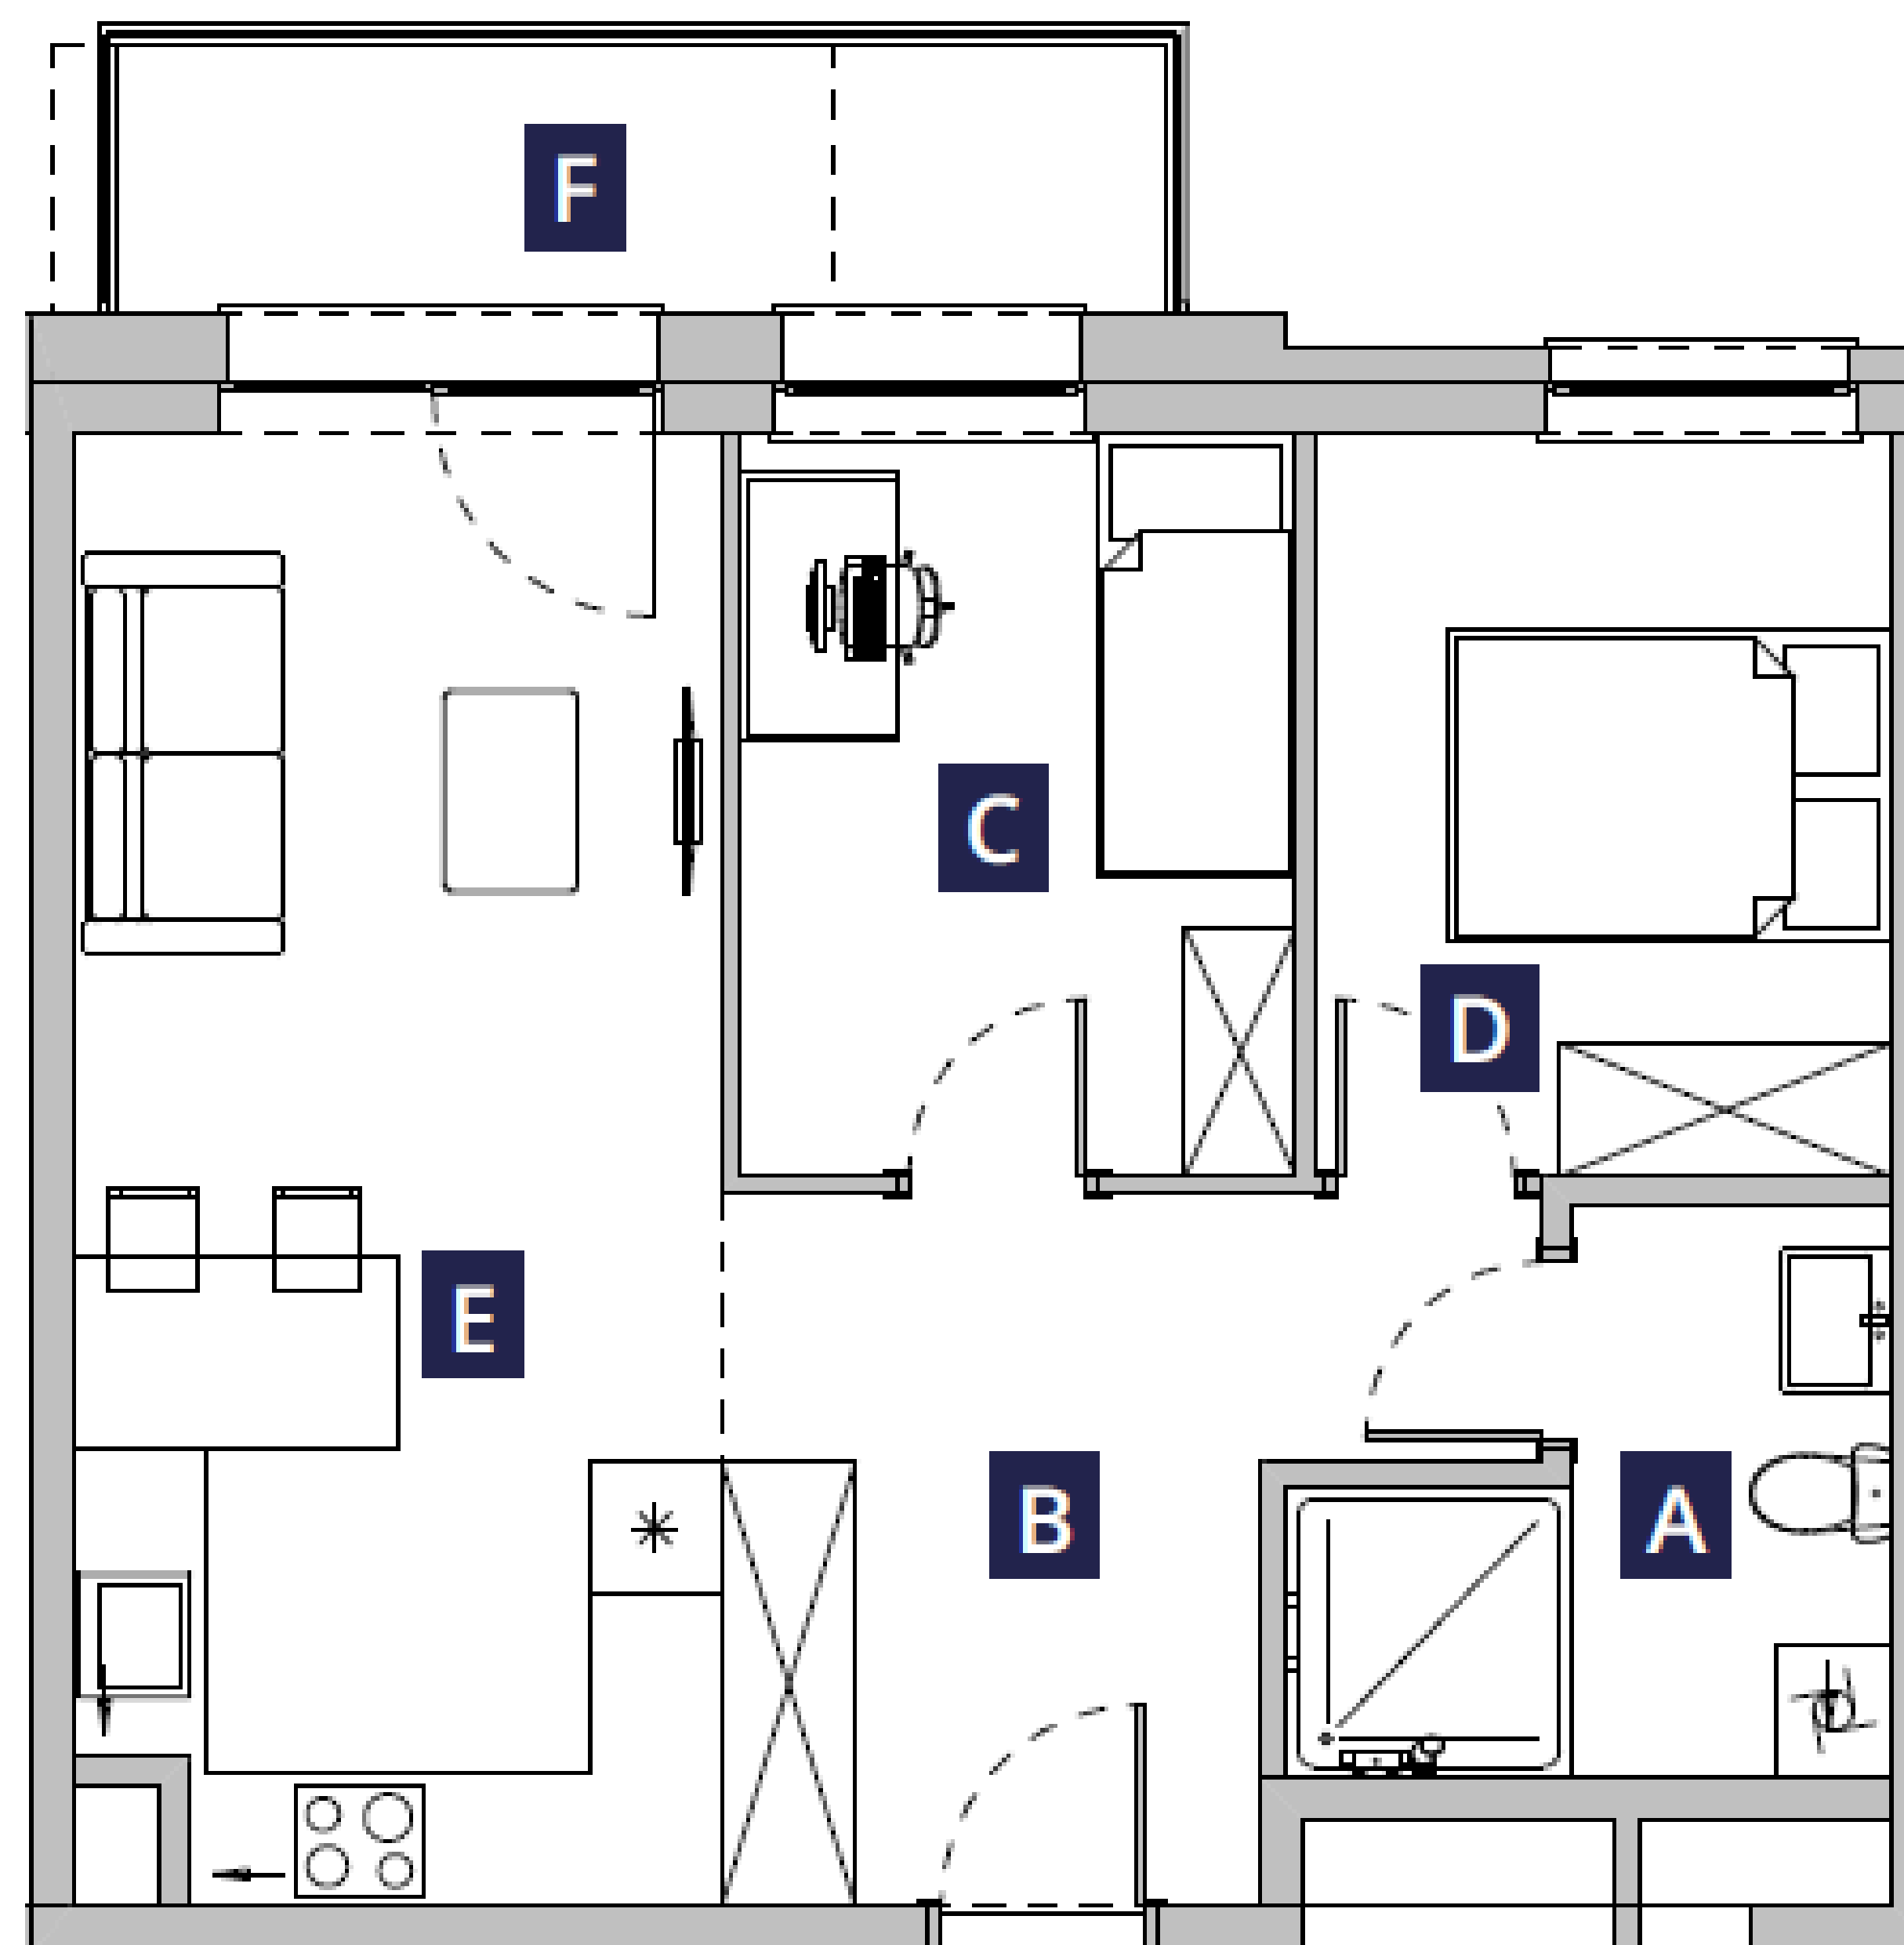

Arkada Invest

BIURO SPRZEDAŻY MIESZKAŃ

BIUROWIEC ARKADA BUSINESS PARK UL. FORDOŃSKA 2, 85-085 BYDGOSZCZ tel. 504 427 427 | WWW.ARKADA-INVEST.PL

Powierzchnia użytkowa mieszkań liczona wg normy PN-ISO 9836:1997 zgodnie z rozporządzeniem Ministra Transportu, Budownictwa i Gospodarki Morskiej z dnia 25 kwietnia 2012r. Karta służy wskazaniu położenia projektowanych pomieszczeń lokalu wysowanych na podstawie projektu wykonawczego. W toku budowy mogą wystąpić niewielkie zmiany w stosunku do informacji zawartych w karcie katalogowej.