

forDOM


NOWE OSIEDLE

BYDGOSZCZ / FORDON
UL. PRODUKCYJNA

Bud. B



M45

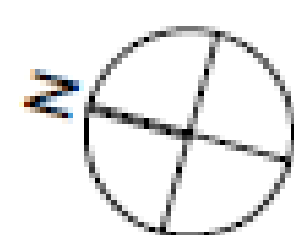


IV PIĘTRO

31,79 m²

A	ŁAZIENKA	3,72 m ²
B	PRZEDPOKÓJ	5,28 m ²
C	POKÓJ	7,61 m ²
D	POKÓJ Z ANEKSEM	14,47 m ²
E	BALKON	3,72 m ²

POW. PO INWENTARYZACJI:

31,84 m²

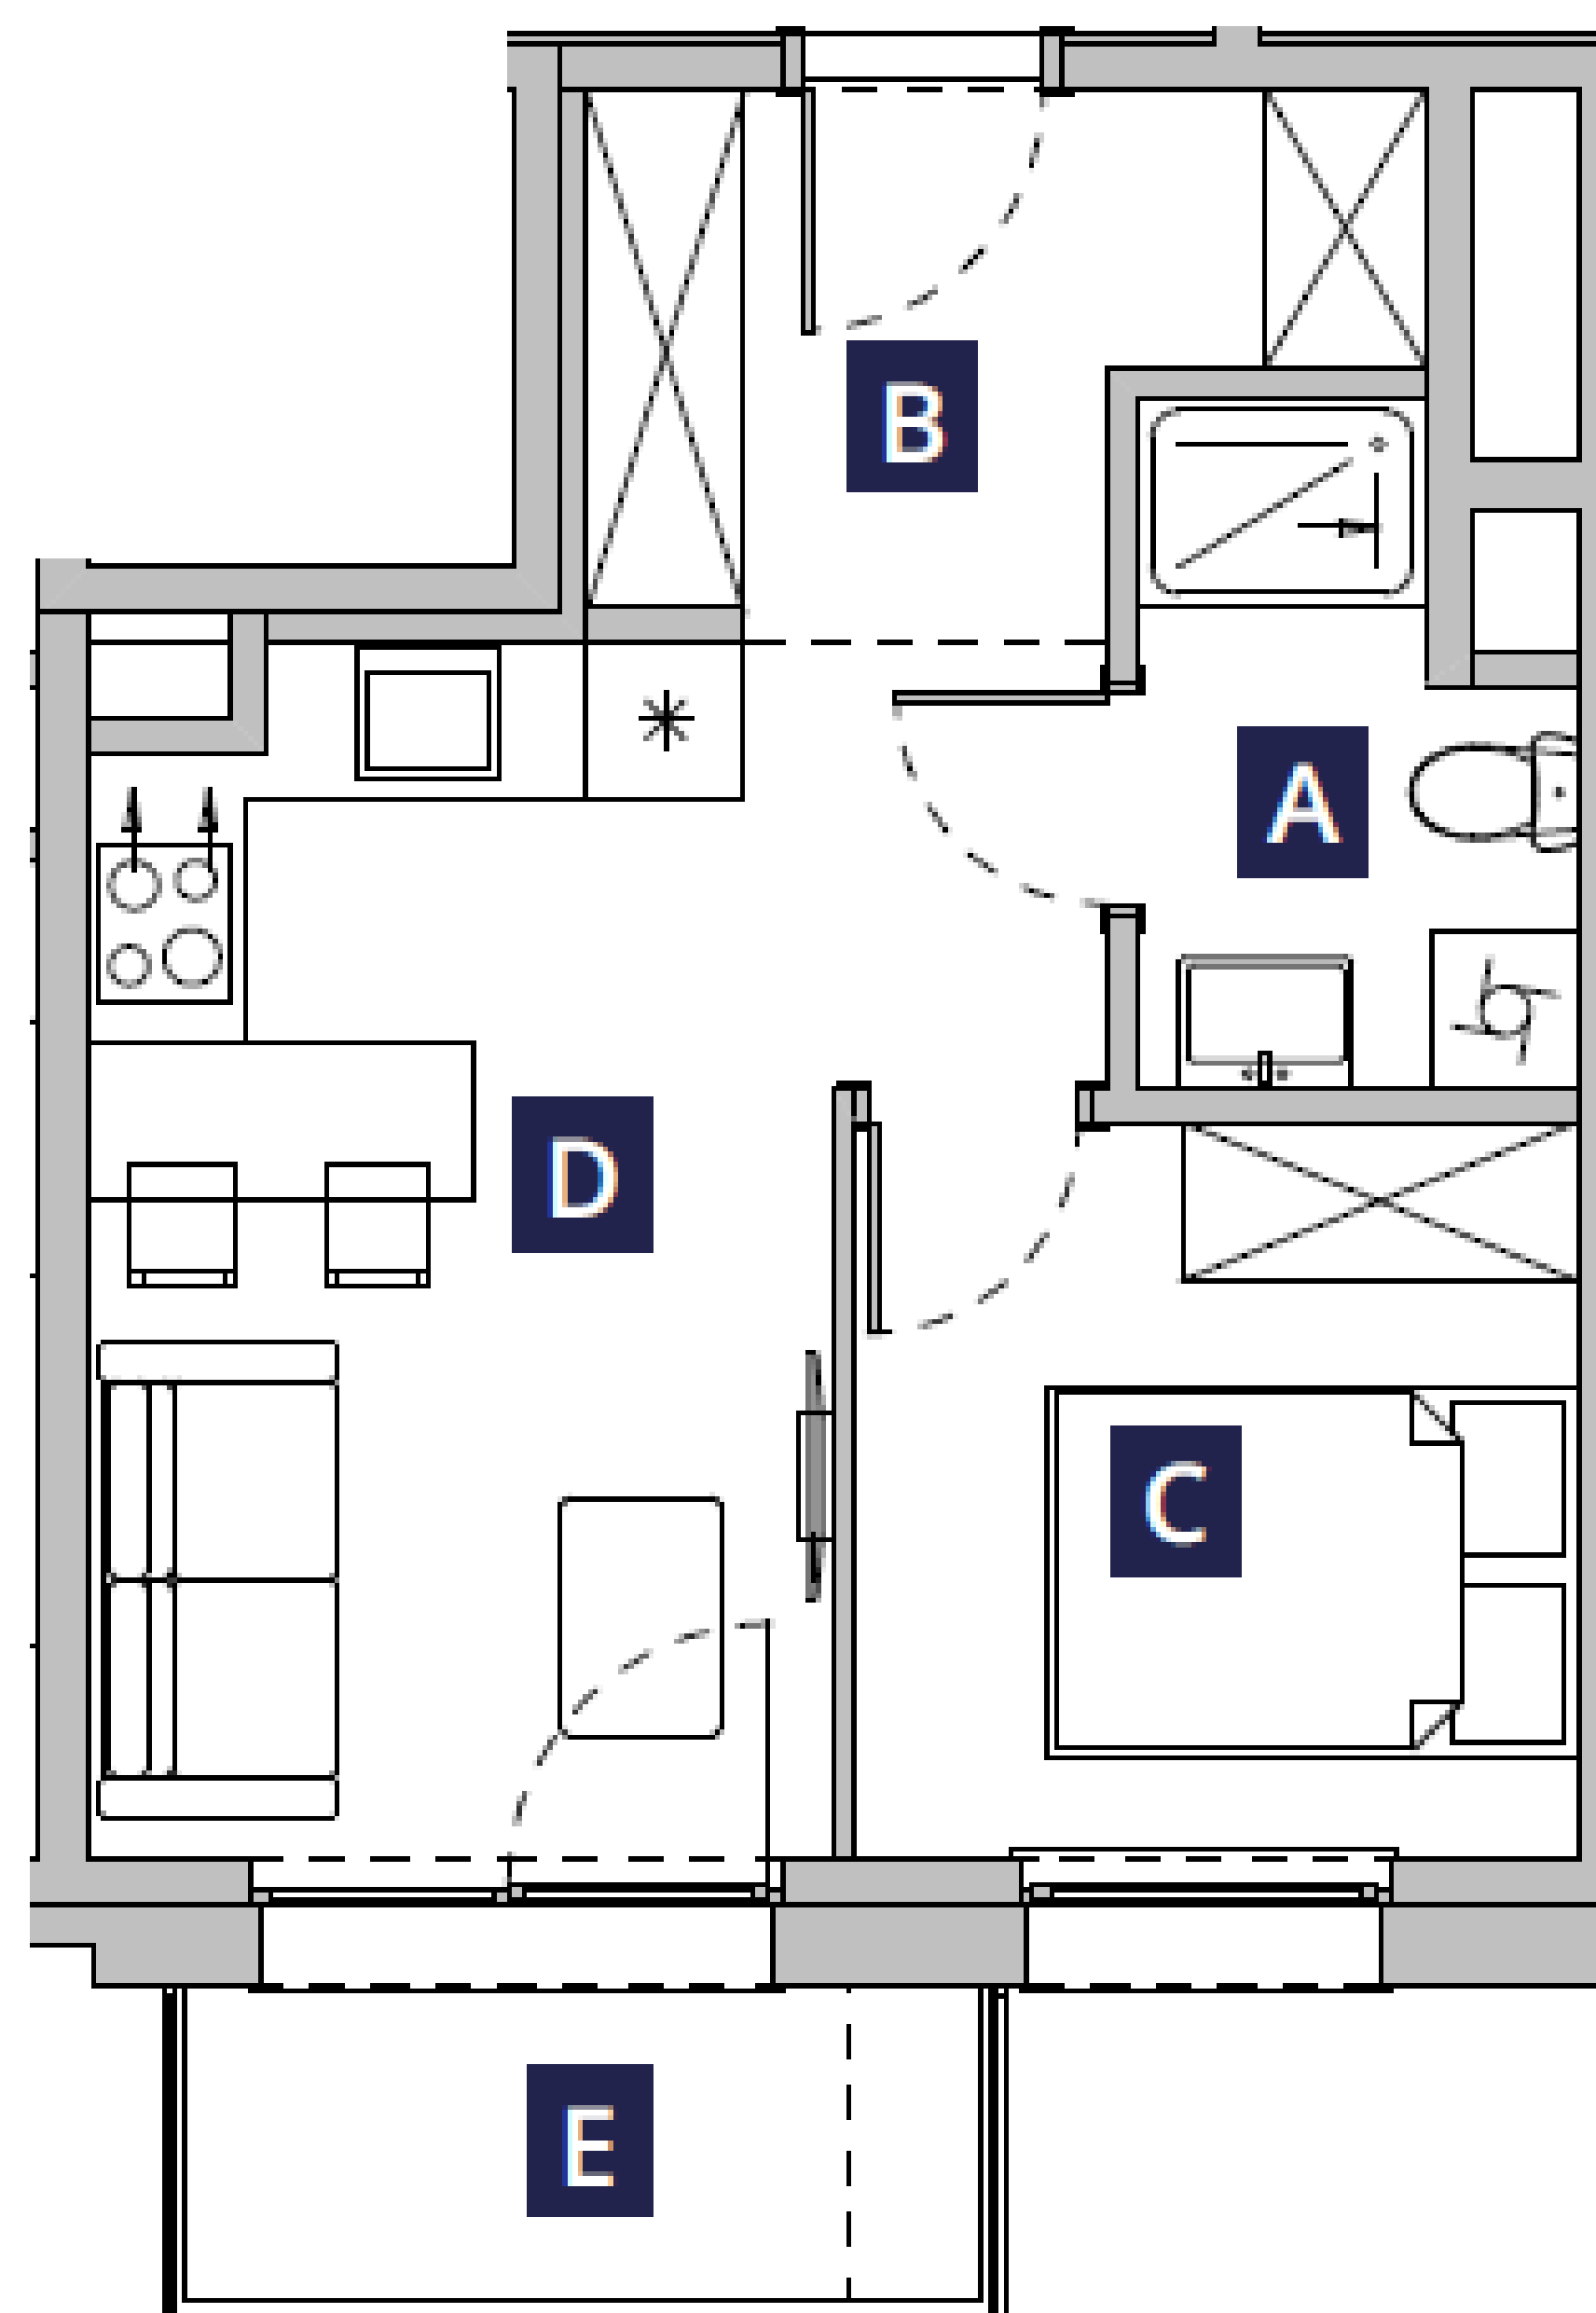

Arkada Invest

BIURO SPRZEDAŻY MIESZKAŃ

BIUROWIEC ARKADA BUSINESS PARK UL. FORDOŃSKA 2, 85-085 BYDGOSZCZ tel. 504 427 427 | WWW.ARKADA-INVEST.PL

Powierzchnia użytkowa mieszkań liczona wg normy PN-ISO 9836:1997 zgodnie z rozporządzeniem Ministra Transportu, Budownictwa i Gospodarki Morskiej z dnia 25 kwietnia 2012r. Karta służy wskazaniu położenia projektowanych pomieszczeń lokalu wysowanych na podstawie projektu wykonawczego. W toku budowy mogą wystąpić niewielkie zmiany w stosunku do informacji zawartych w karcie katalogowej.