


for DOM

NOWE OSIEDLE

BYDGOSZCZ / FORDON
UL. PRODUKCYJNA

Bud. C

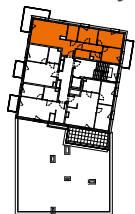


M33

IV PIĘTRO

67,86 m²

A	ŁAZIENKA	4,06 m ²
B	ŁAZIENKA	2,96 m ²
C	PRALNIA	1,81 m ²
D	PRZEDPOKÓJ	9,90 m ²
E	POKÓJ	7,77 m ²
F	POKÓJ	10,19 m ²
G	POKÓJ	7,33 m ²
H	POKÓJ Z ANEKSEM	21,42 m ²
POWIERZCHNIA UŻYTKOWA:		65,44 m²
I	BALKON	8,56 m ²
J	BALKON	5,28 m ²

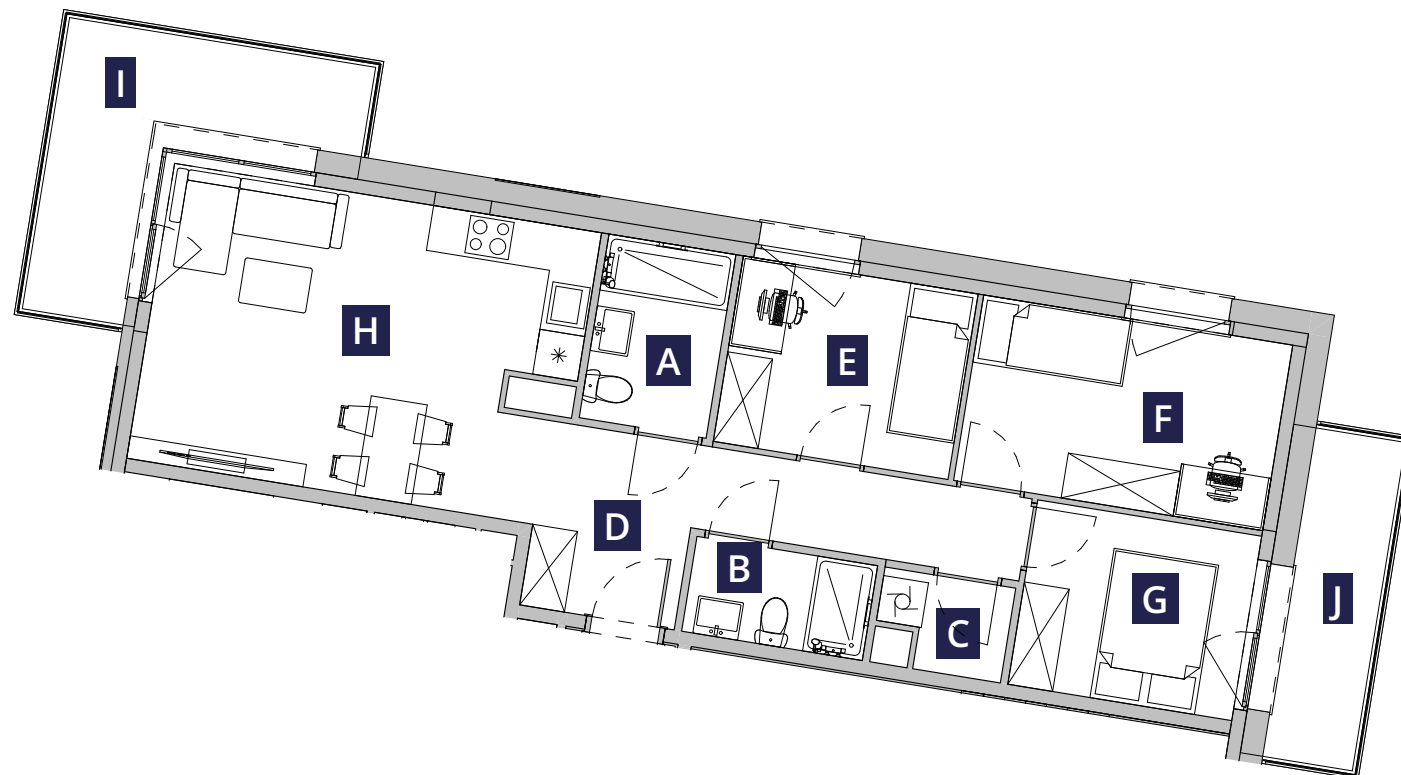

Arkada Invest

BIURO SPRZEDAŻY MIESZKAŃ

BIUROWIEC ARKADA BUSINESS PARK UL. FORDOŃSKA 2, 85-085 BYDGOSZCZ tel. 504 427 427 | WWW.ARKADA-INVEST.PL

Powierzchnia użytkowa mieszkań liczona wg normy PN-ISO 9836:2015 zgodnie z rozporządzeniem Ministra Transportu, Budownictwa i Gospodarki Morskiej z dnia 25 kwietnia 2012 r. Powierzchnia użytkowa mieszkalnia może zmienić się w zależności od wprowadzonych zmian w konfiguracji ścianek działowych. Karta lokalu służy wskazaniu położenia projektowanych pomieszczeń lokalu wysowanych na podstawie projektu. Nie stanowi ona wiernego odwzorowania powstałego lokalu mieszkalnego. W toku budowy mogą wystąpić niewielkie zmiany w stosunku do informacji zawartych w karcie katalogowej. Naruszenie elementów konstrukcyjnych i obudowy szachtu jest zabronione. Zabudowa balkonów, instalowanie rolet zewnętrznych, markiz, krat, jednostek zewnętrznych klimatyzacji, itp. bez akceptacji głównego projektanta jest zabronione.