
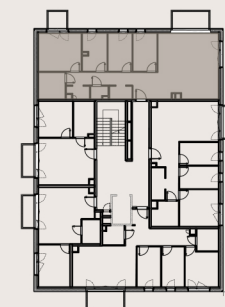


1 Przedpokój	5,77 m ²
2 Pokój dzienny + aneks	33,86 m ²
3 Korytarz	7,55 m ²
3 A Garderoba	2,3 m ²
3 B Garderoba	2,56 m ²
4 WC	1,69 m ²
5 Pokój	14,03 m ²
6 Pokój	7,94 m ²
7 Pokój	7,90 m ²
8 Pokój	7,89 m ²
9 Łazienka	6,02 m ²
Pow. użytkowa	97,51 m ²
10 Balkon	5,35 m ²
11 Balkon	2,72 m ²

Powierzchnia użytkowa mieszkań liczona wg normy PN-ISO 9836: 2022-07 zgodnie z rozporządzeniem Ministra Rozwoju z dnia 11 września 2020 r. Powierzchnia użytkowa mieszkalna może zmienić się w zależności od wprowadzonych zmian w konfiguracji ścianek działowych. Karta lokalu służy wskazaniu położenia projektowanych pomieszczeń lokalu wyszowanych na podstawie projektu. Nie stanowi ona wiernego odwzorowania powstałego lokalu mieszkalnego. Przedstawiona na rzucie aranżacja ma charakter przykładowy, umeblowanie nie stanowi wyposażenia nabywanego lokalu. W toku budowy mogą wystąpić niewielkie zmiany w stosunku do informacji zawartych w karcie katalogowej. Naruszenie elementów konstrukcyjnych i obudowy szachtu jest zabronione. Zabudowa balkonów, instalowanie rolet zewnętrznych, markiz, krat, jednostek zewnętrznych klimatyzacji, itp. bez akceptacji głównego projektanta jest zabronione.

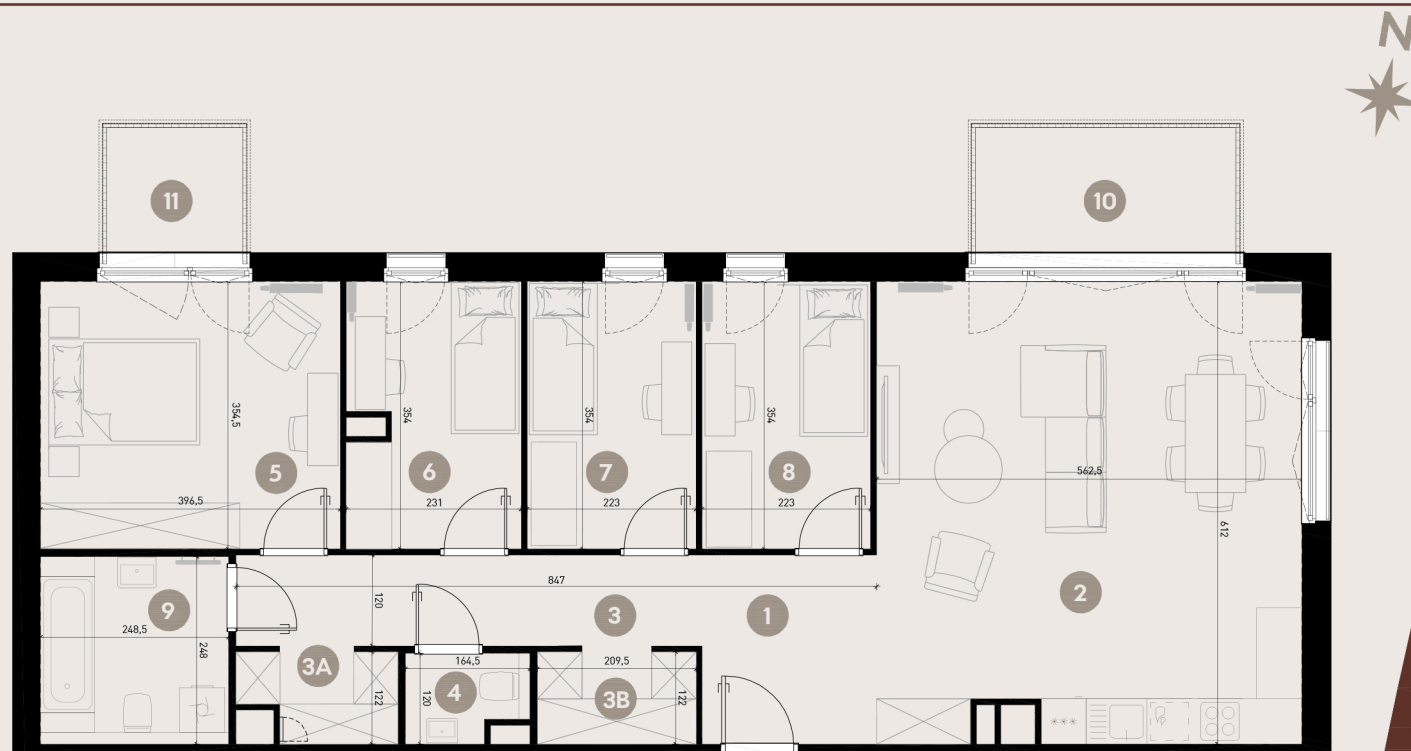

RZUT PIĘTRA 2 BUDYNEK 1A